

MURO DE ARRIMO PADRÃO SEDUC

ALTURA: 2,00m
 COMPRIMENTO: 226,41m
 ÁREA TOTAL: 452,82m²

MURO PADRÃO GOINFRA


ALTURA: 2,5m
 COMPRIMENTO: 226,41m
 ÁREA TOTAL: 566,02m²



FOTOS DO MURO EXISTENTE – LEVANTAMENTO DIA 09/01/2023

PLANTA BAIXA E LOCAÇÃO
 ESCALA 1:250

IMPLANTAÇÃO - MURO DE ARRIMO
 SEM ESCALA

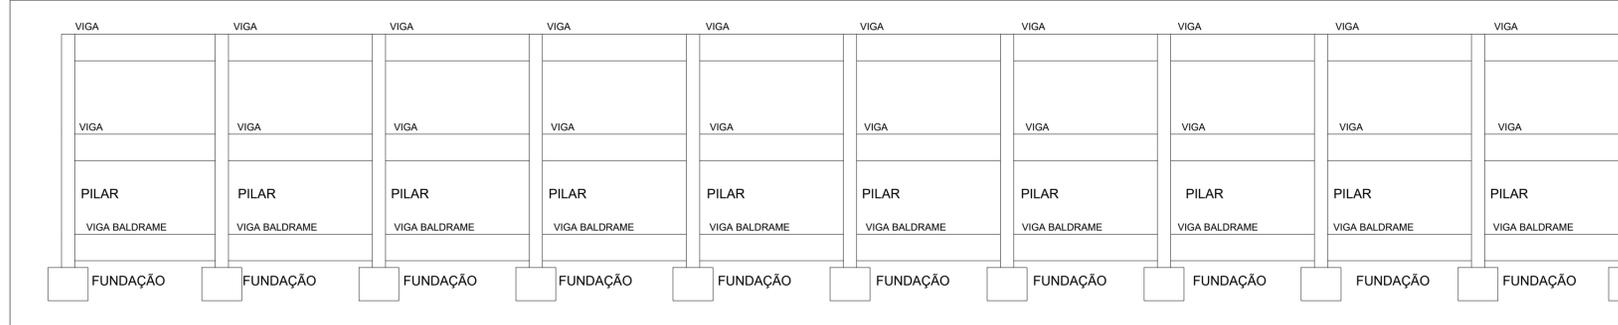

DETALHE GENÉRICO DO MURO
 SEM ESCALA

ESTADO DE GOIÁS
 SECRETARIA DE ESTADO DA EDUCAÇÃO
 SUPERINTENDÊNCIA DE INFRAESTRUTURA
 GERÊNCIA DE PROJETOS E INFRAESTRUTURA

GERÊNCIA DE PROJETOS E INFRAESTRUTURA
 APROVADO / /
 TÉCNICO RESPONSÁVEL PELA APROVAÇÃO

CPMG - SILVIO DE CASTRO RIBEIRO
AMPLIAÇÃO/ REFORMA

ENDEREÇO
 RUA MARIA DA MATA RIOS, S/N, CENTRO, JARAGUÁ-GO.

ÁREA DO TERRENO	ÁREA PERMEAB.	ÁREA EXISTENTE	ÁREA A DEMOLIR	ÁREA A CONSTRUIR	ÁREA TOTAL CONSTRUÇÃO
12.114,58M2		2.087,91M2			2.087,91M2

AUTOR: ENG.ª KAMILA DE CASTRO RODRIGUES - CREA: 10157843210/GO
 RT DA OBRA:
 PROPRIETÁRIO: SECRETARIA DE ESTADO DA EDUCAÇÃO CNPJ: 01.409.705/0001-20
 PREPOSTO: JESSICA ALVES BUENO SOUSA CPF: 033.178.021-62

ESTRUTURAL

TIPO DE PROJETO
 ADITIVO - SOLICITAÇÃO DE CONSTRUÇÃO DE MURO DE ARRIMO.

DATA: MARÇO/2023	ESCALA:	REVISÃO:	Nº PRRT/ART: 1020230012069
REV.	DATA	DESCRIÇÃO	VISTO
		TITULO_L1	

1/2
 FOLHA: